


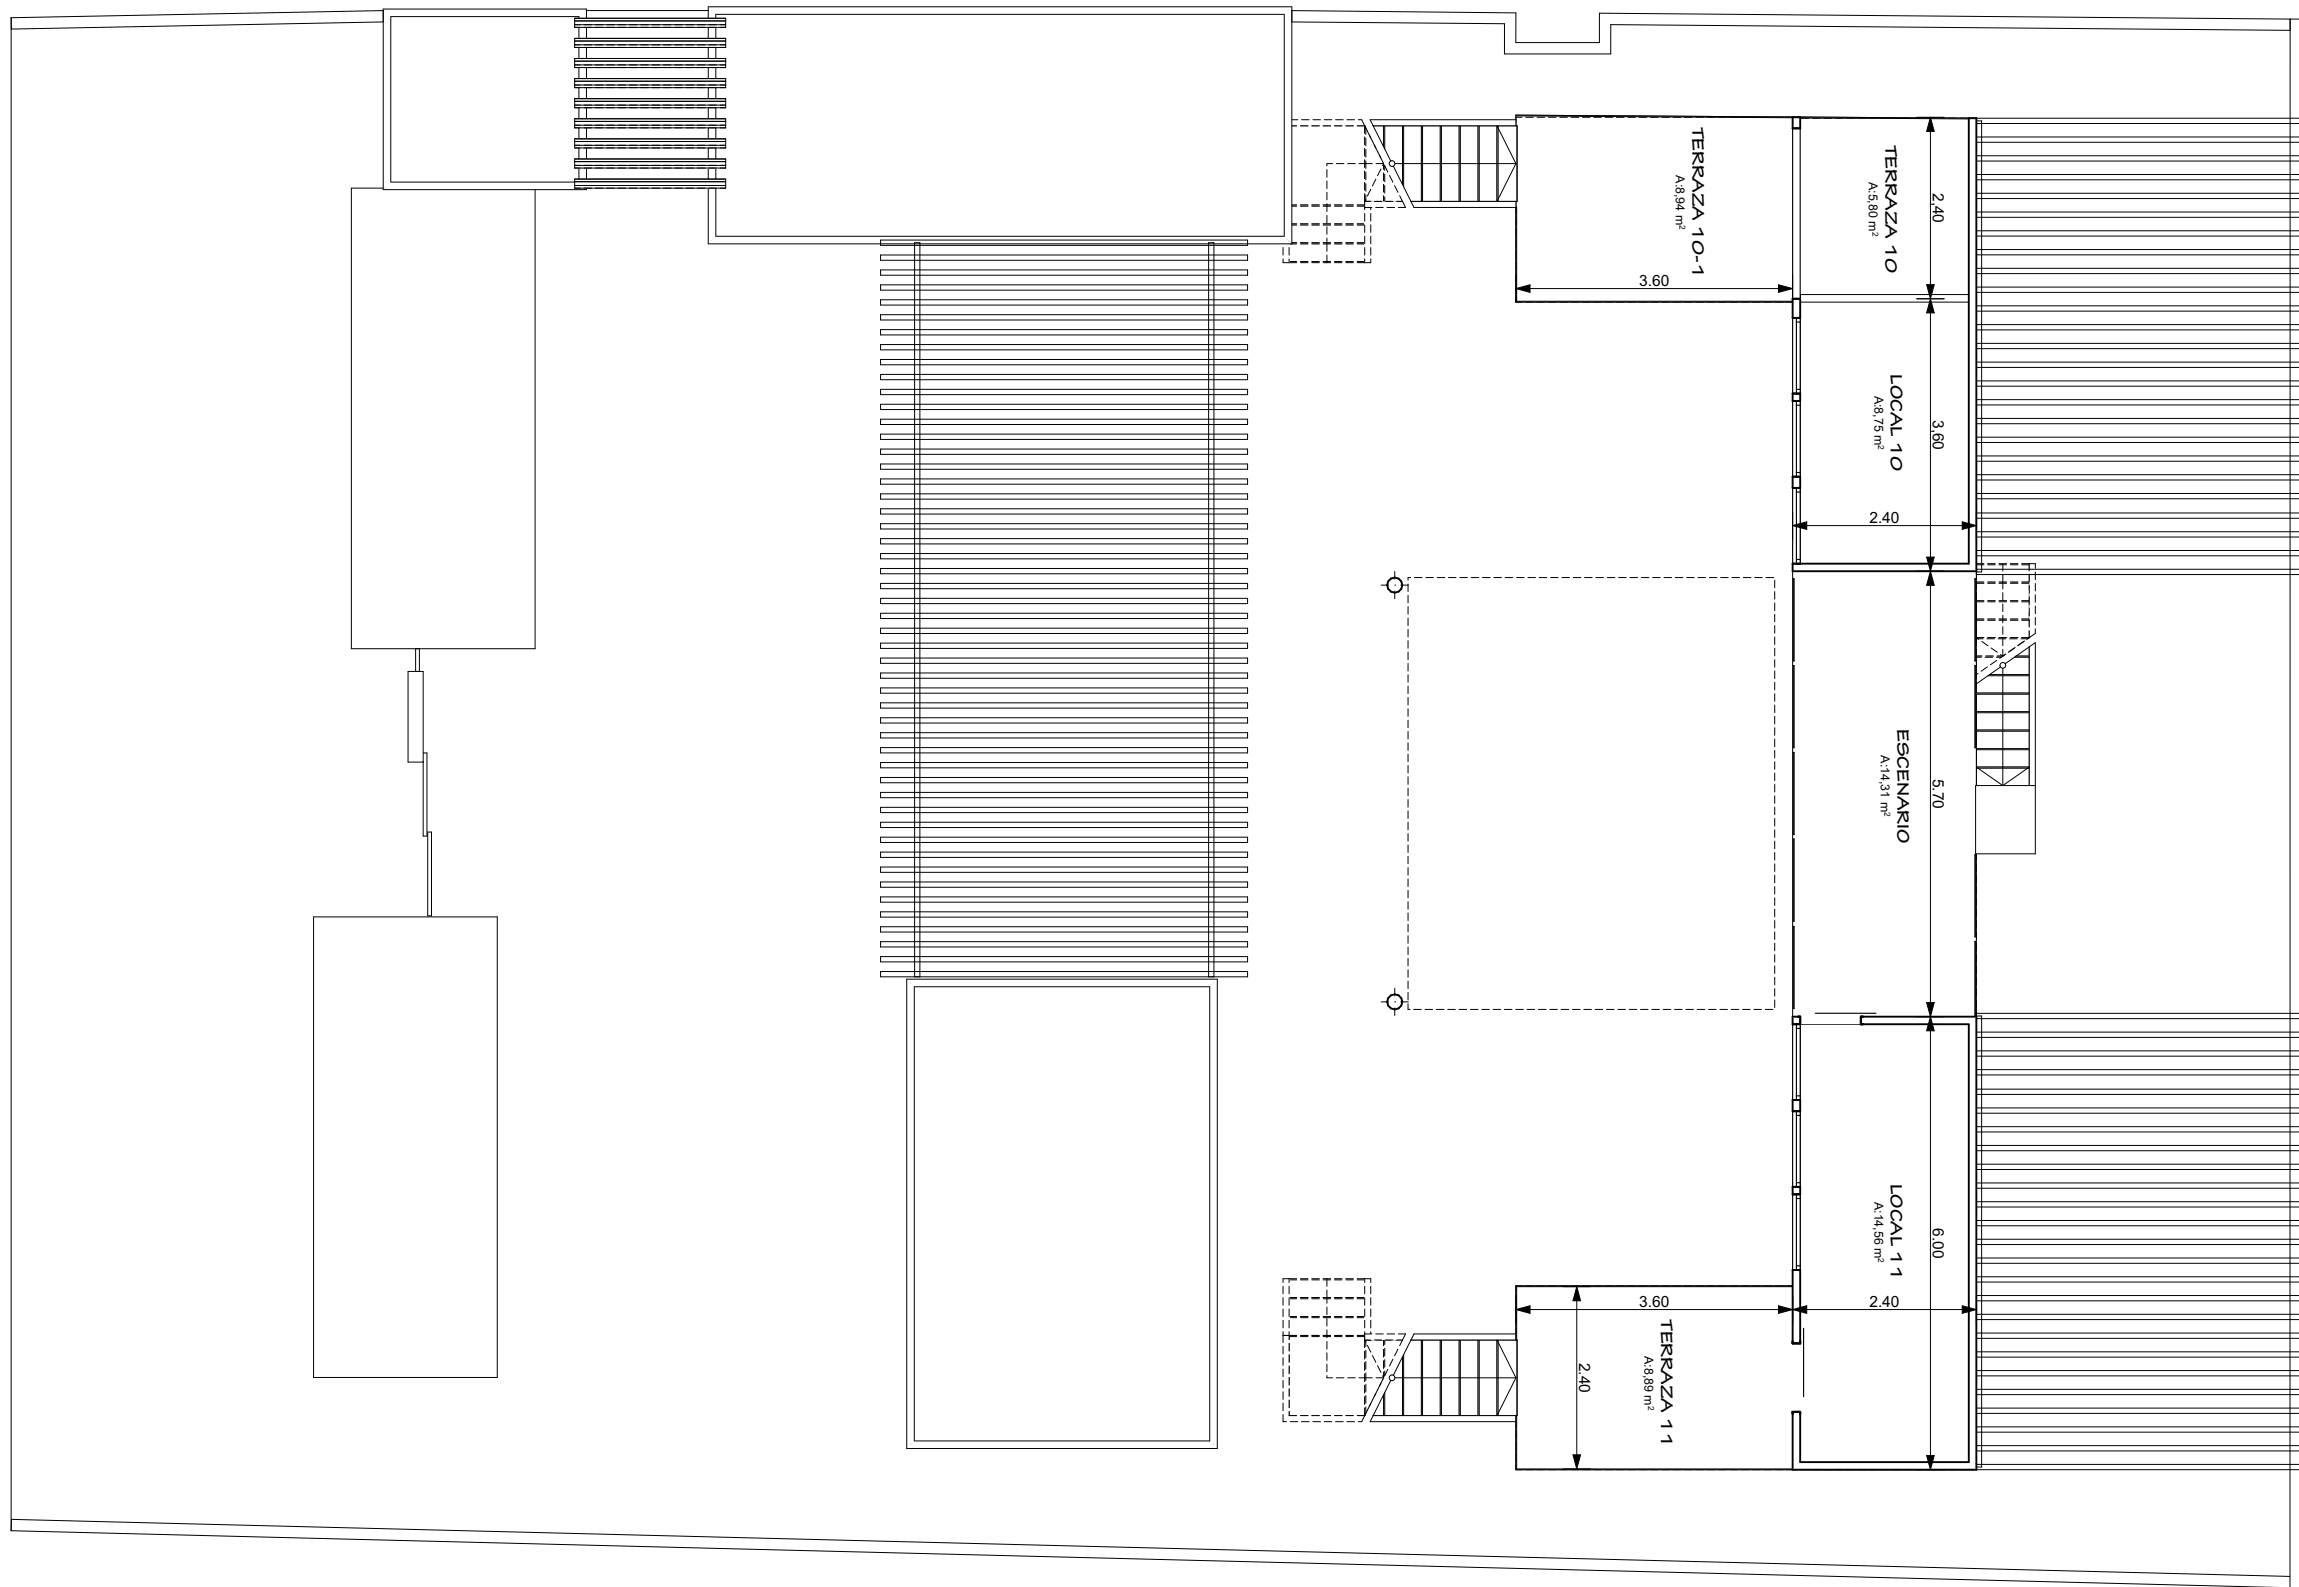

PLANTA ALTA - ESCALA: 1/100